



ANSICHT SÜD

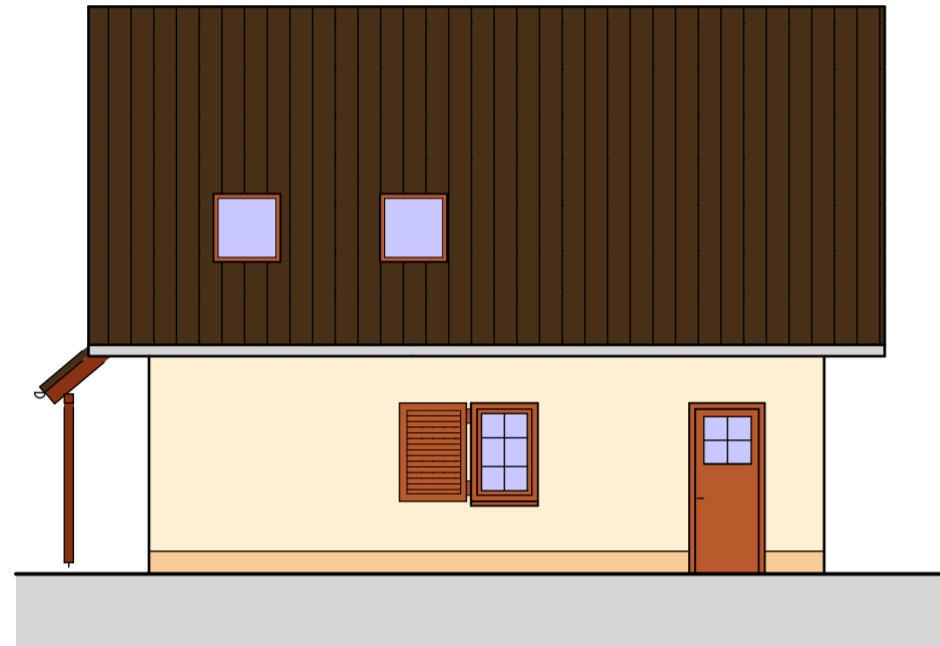


ANSICHT OST






ANSICHT NORD

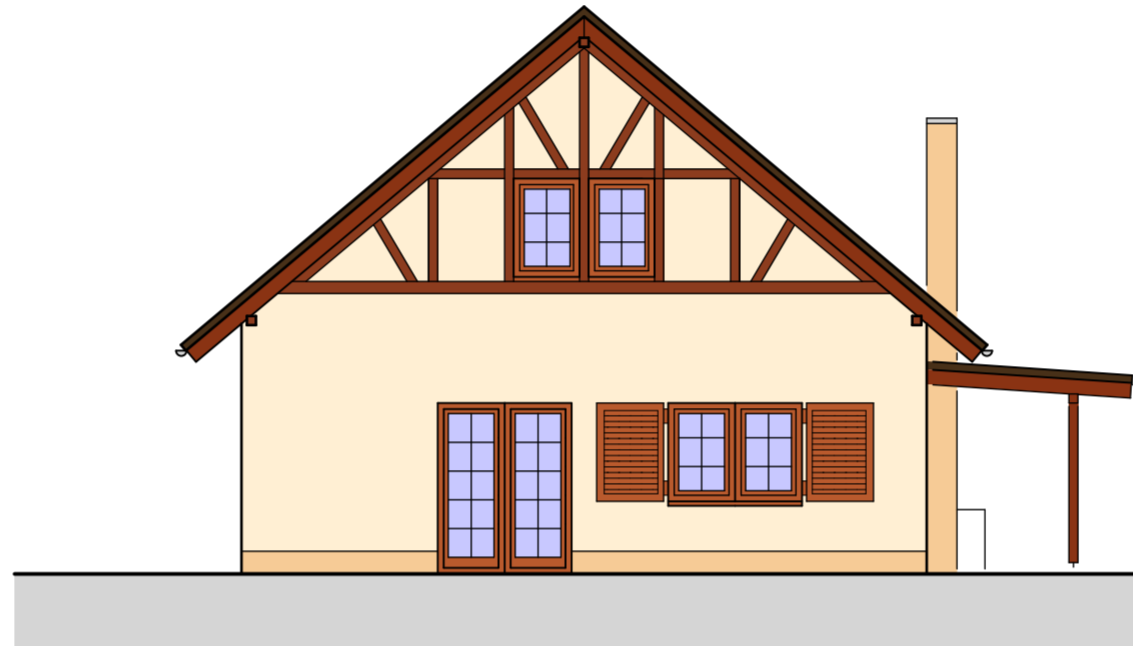


ANSICHT WEST

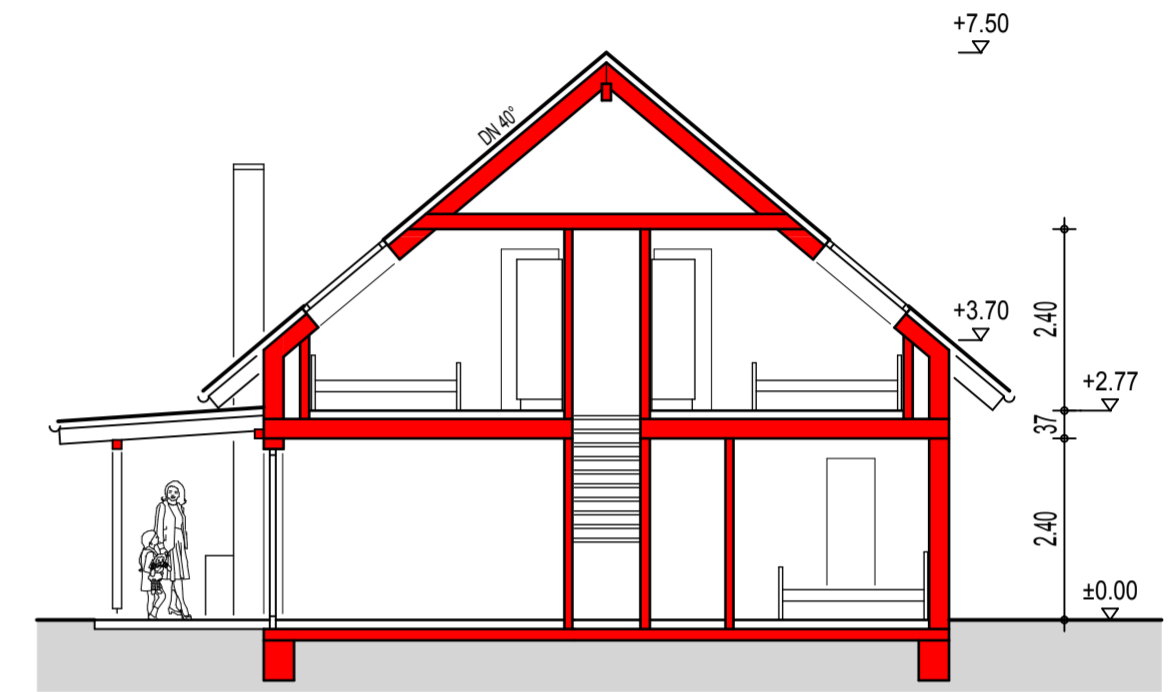

SCHNITT

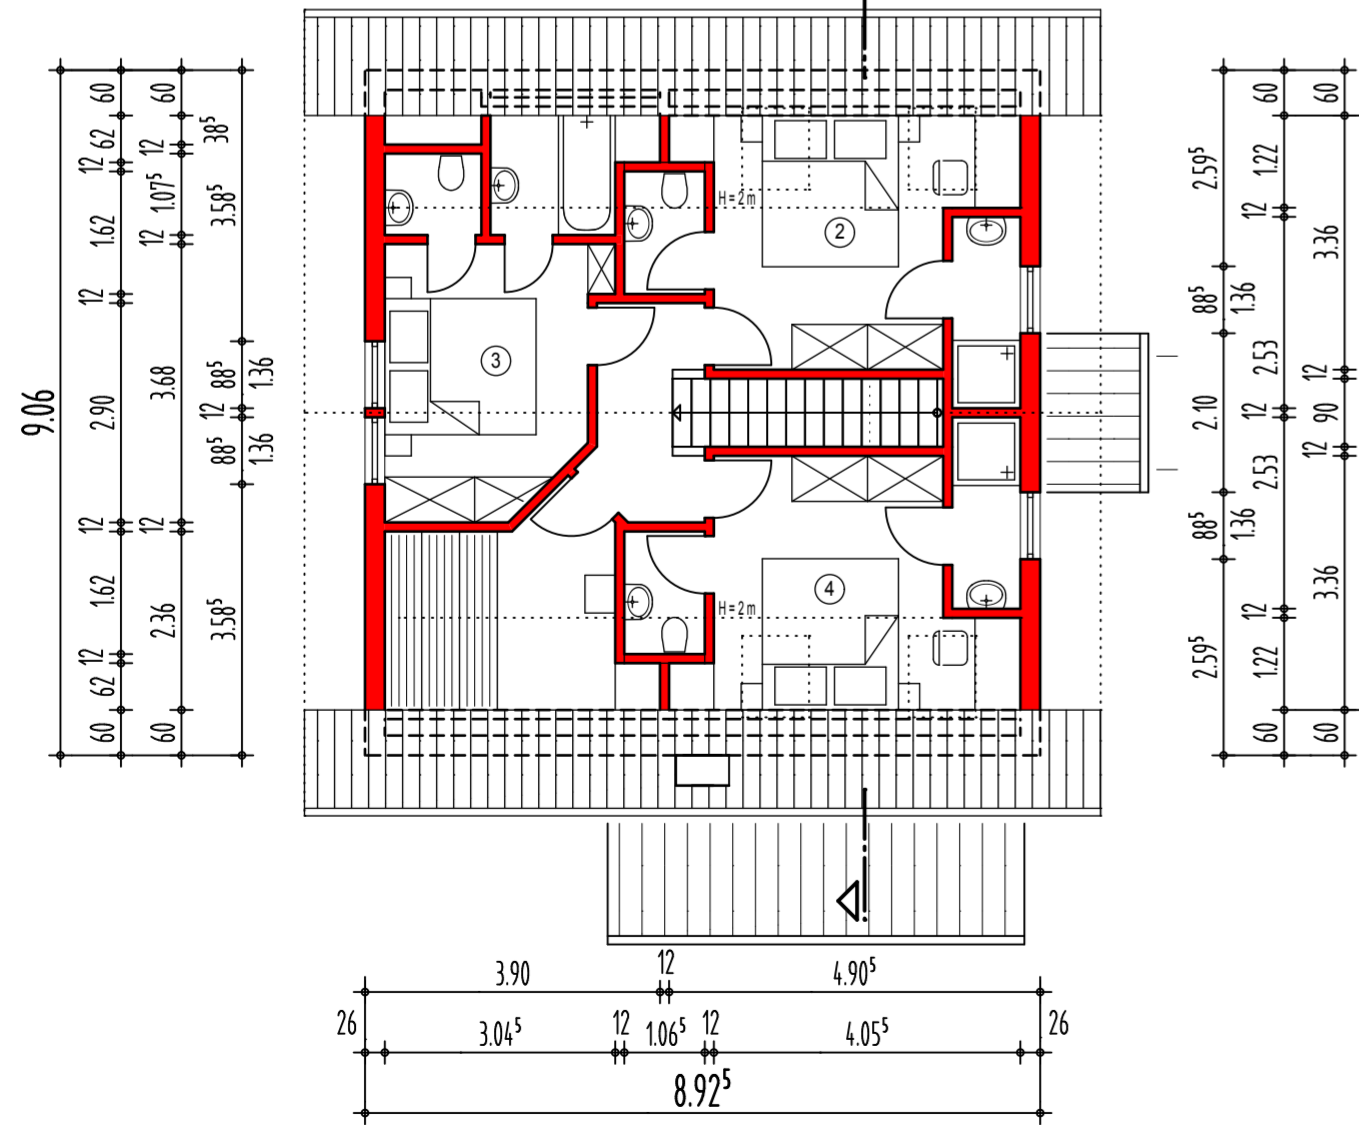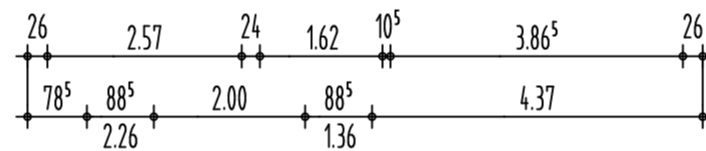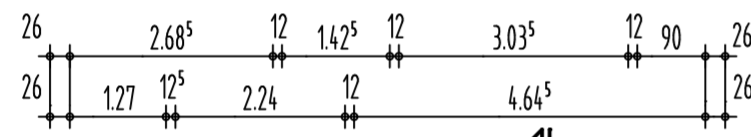


DACHGESCHOSS

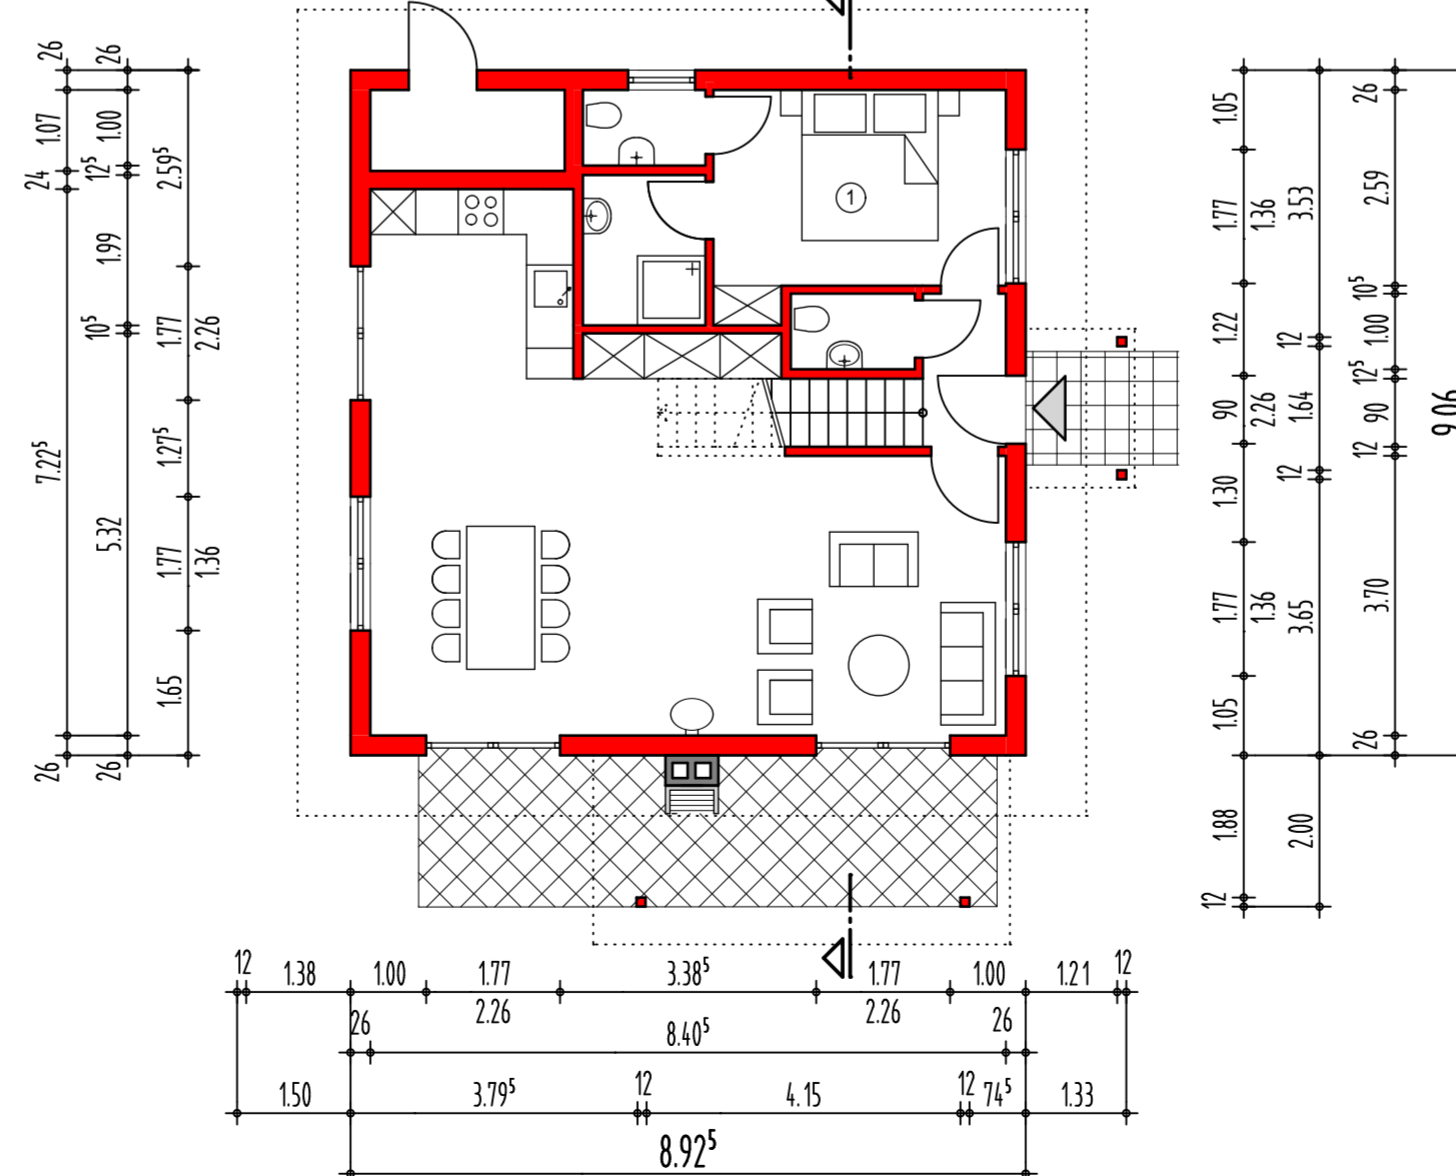

ERDGESCHOSS

Köllner, ?? .03.2009  
Entwurfsverfasser

Kölner Straße 25 · D-53925 Kall Telefon +49(0)24 41/99 90-0 · Fax 99 90-40 info@pe-becker.de · www.pe-becker.de		
Bauherr :	Henk Vossen, EuroResorts Gravenkasteel 29, NL-6028 RK Gastel	
Bauvorhaben :	Standard Haus Astoria, 8 Personen Ferienpark Kronenburger See, Zum Kleebusch 15, 53945 Dahlem-Kronenburg	Plan-Nr.
Sachbearbeiter :	Scheer	<p>Grundriss, Ansichten, Schnitt</p> <p>E8</p> <p>Maßstab: 1 : 100</p> <p>36.125-H-</p>
gezeichnet	Datum: 29.04.2009 Zeichen: BS	
geändert		